

DOSSIER DE NOTIFICATION AUX PERSONNES PUBLIQUES
DOSSIER DE MISE A DISPOSITION DU PUBLIC


JUILLET
2015

COMMUNE DE LA CHAPELLE DE LA TOUR
MODIFICATION SIMPLIFIEE N°3 DU PLAN
LOCAL D'URBANISME

REGLEMENT

4.4. Autres servitudes d'utilisation des sols



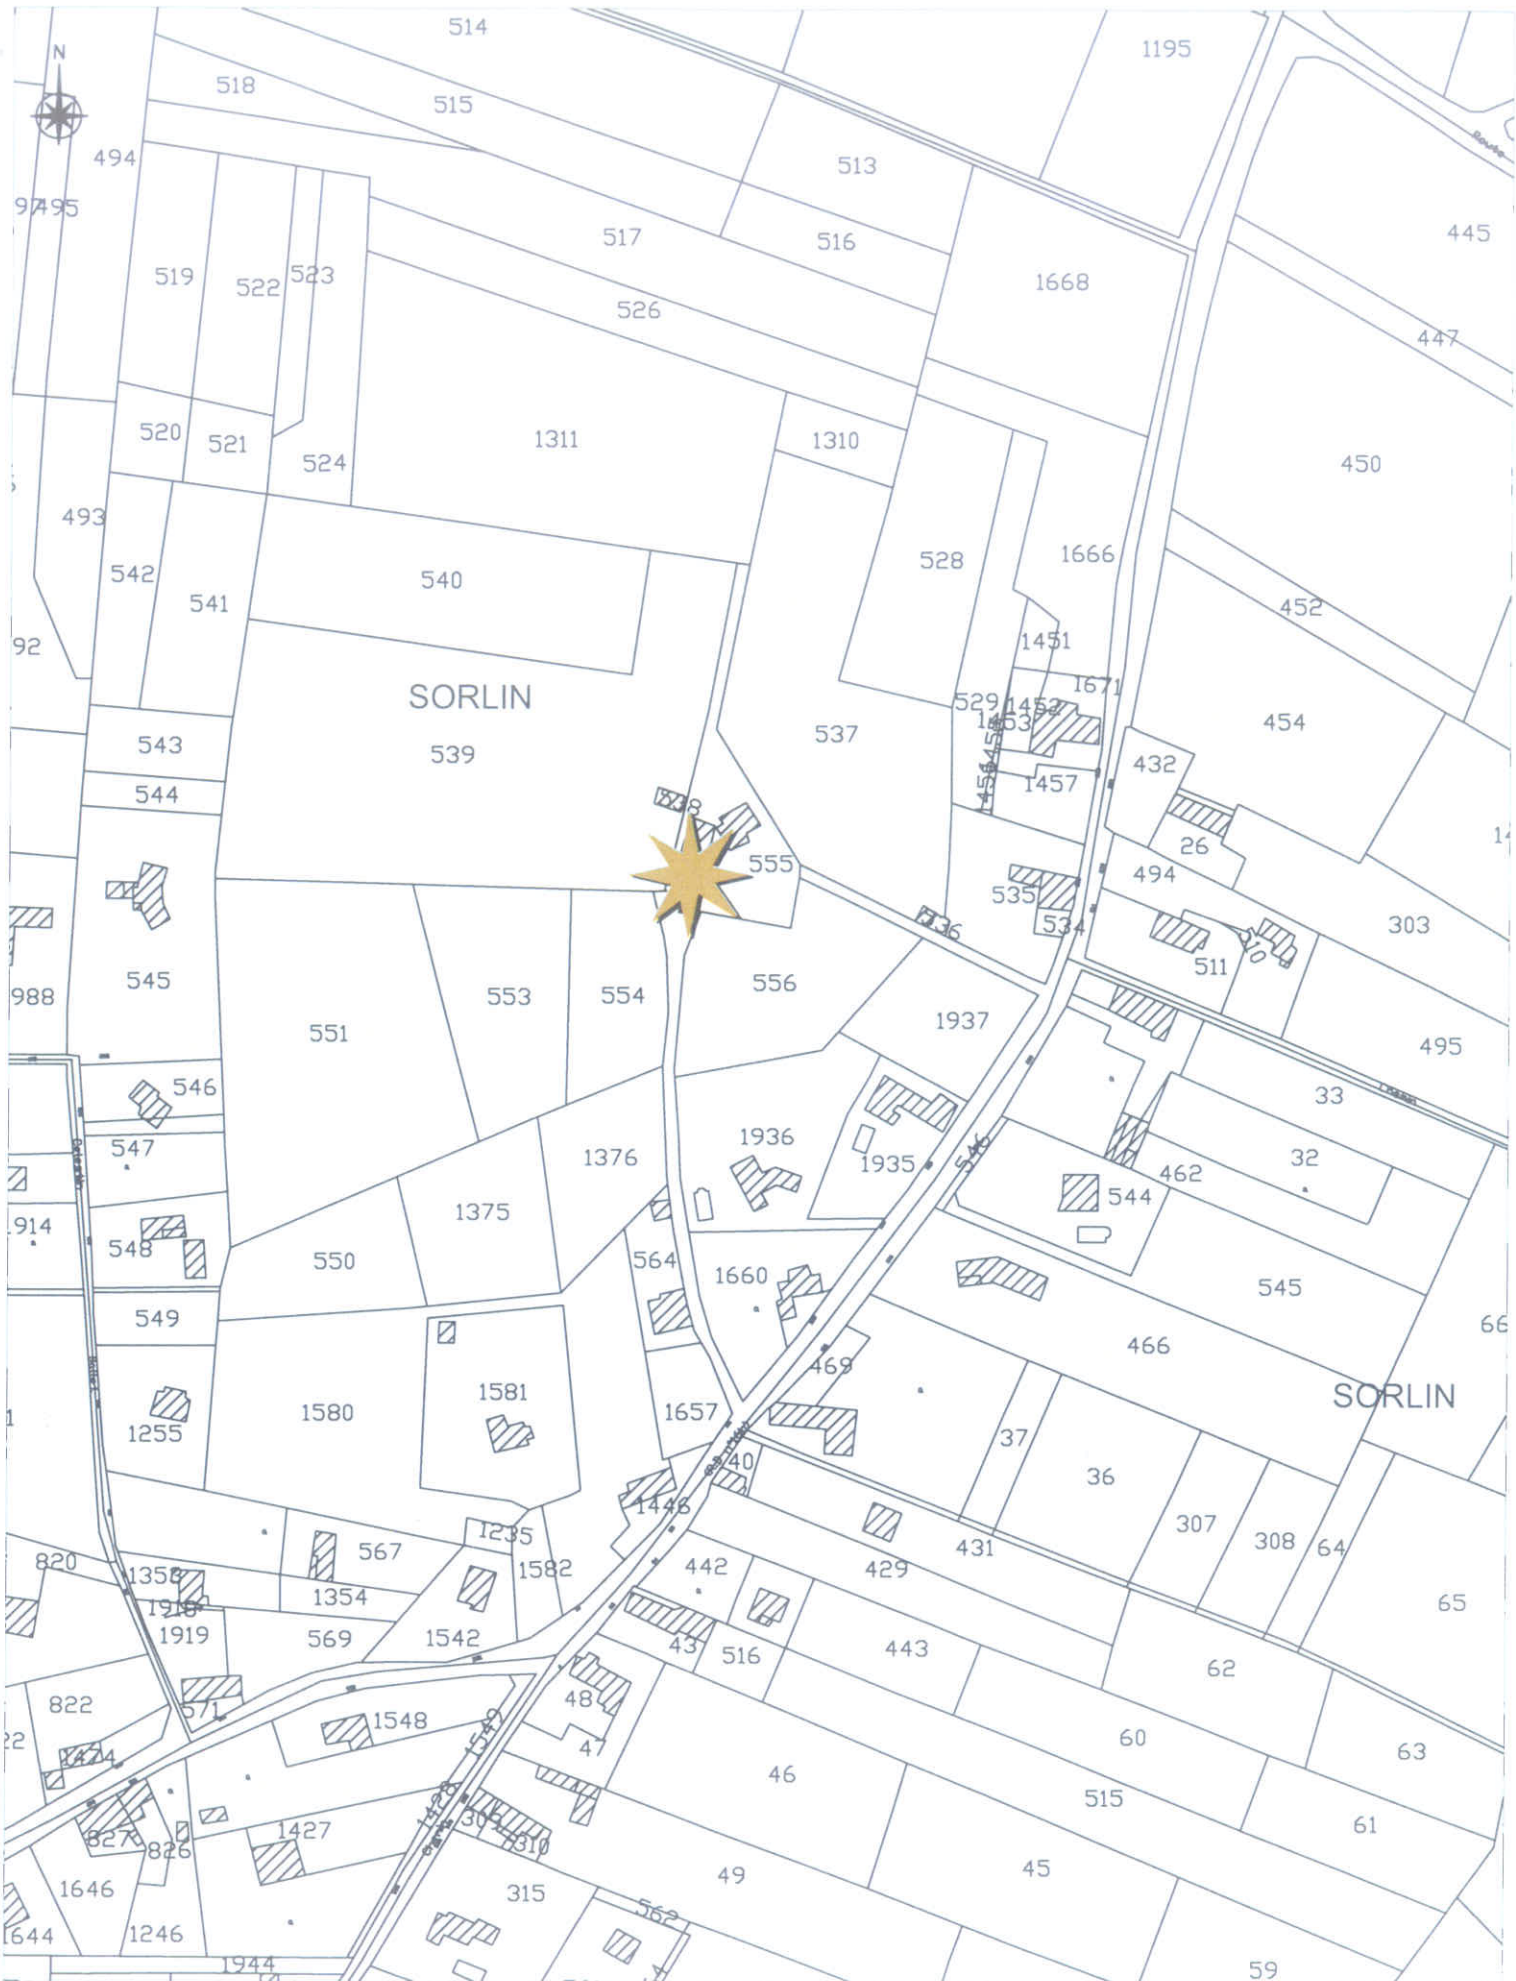


Echelle : 1/2500ème



Bâtiment agricole d'intérêt architectural
ou patrimonial (changement de destination)
(article R 123-12 2° du code de l'urbanisme)


Secteur de mixité sociale n° 1

50 % du programme de logements affecté à des logements en accession sociale

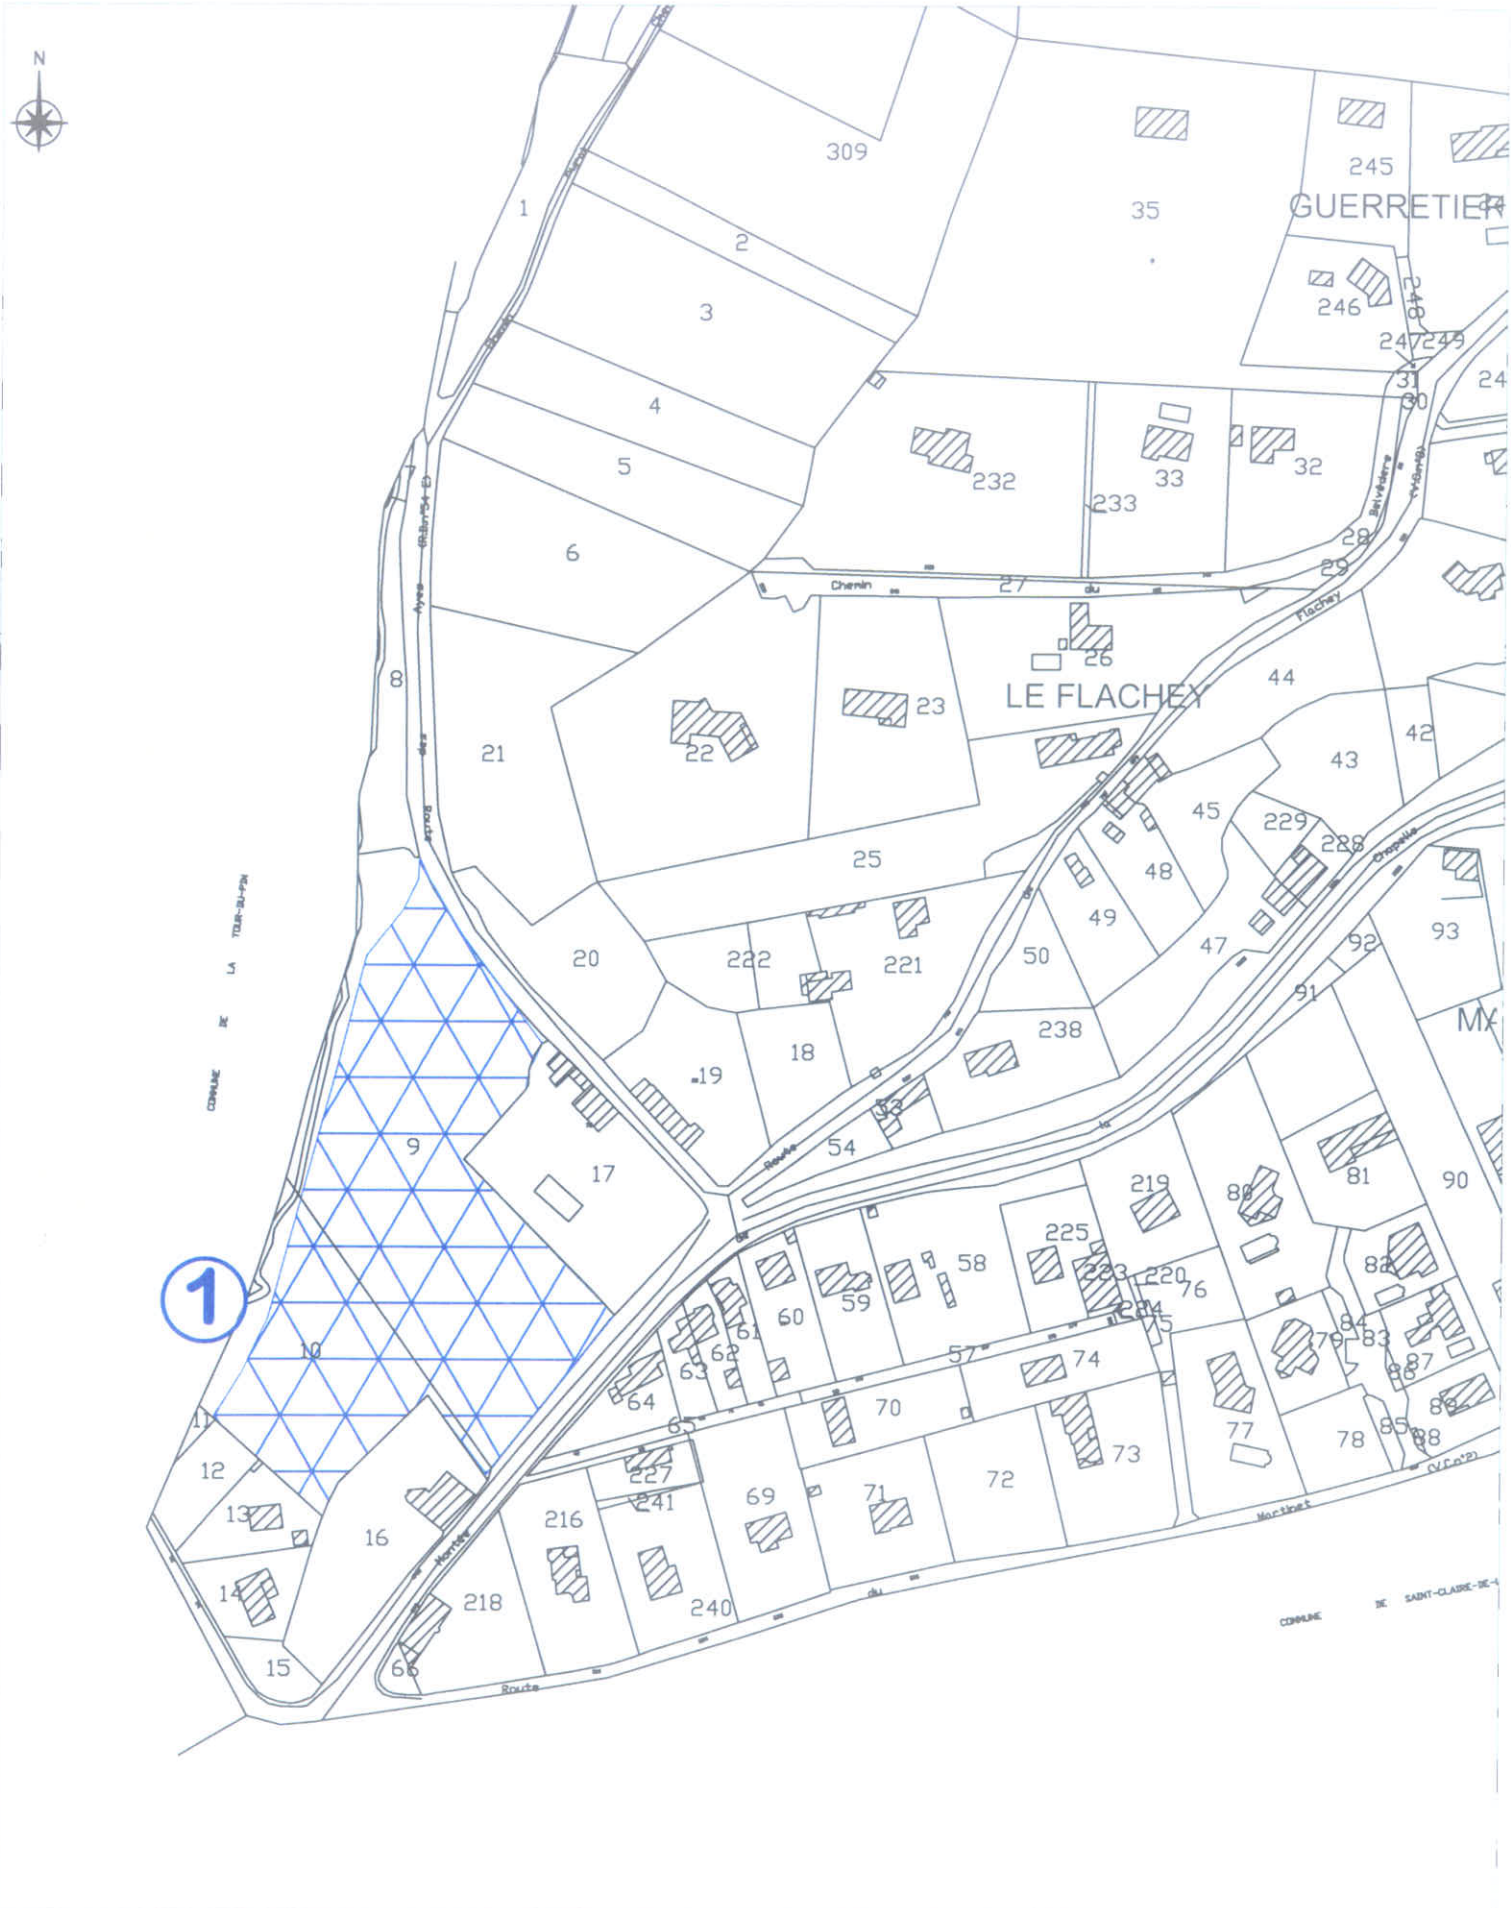

Secteur de mixité sociale n°2

30% minimum du programme de logements affecté à des logements locatifs sociaux

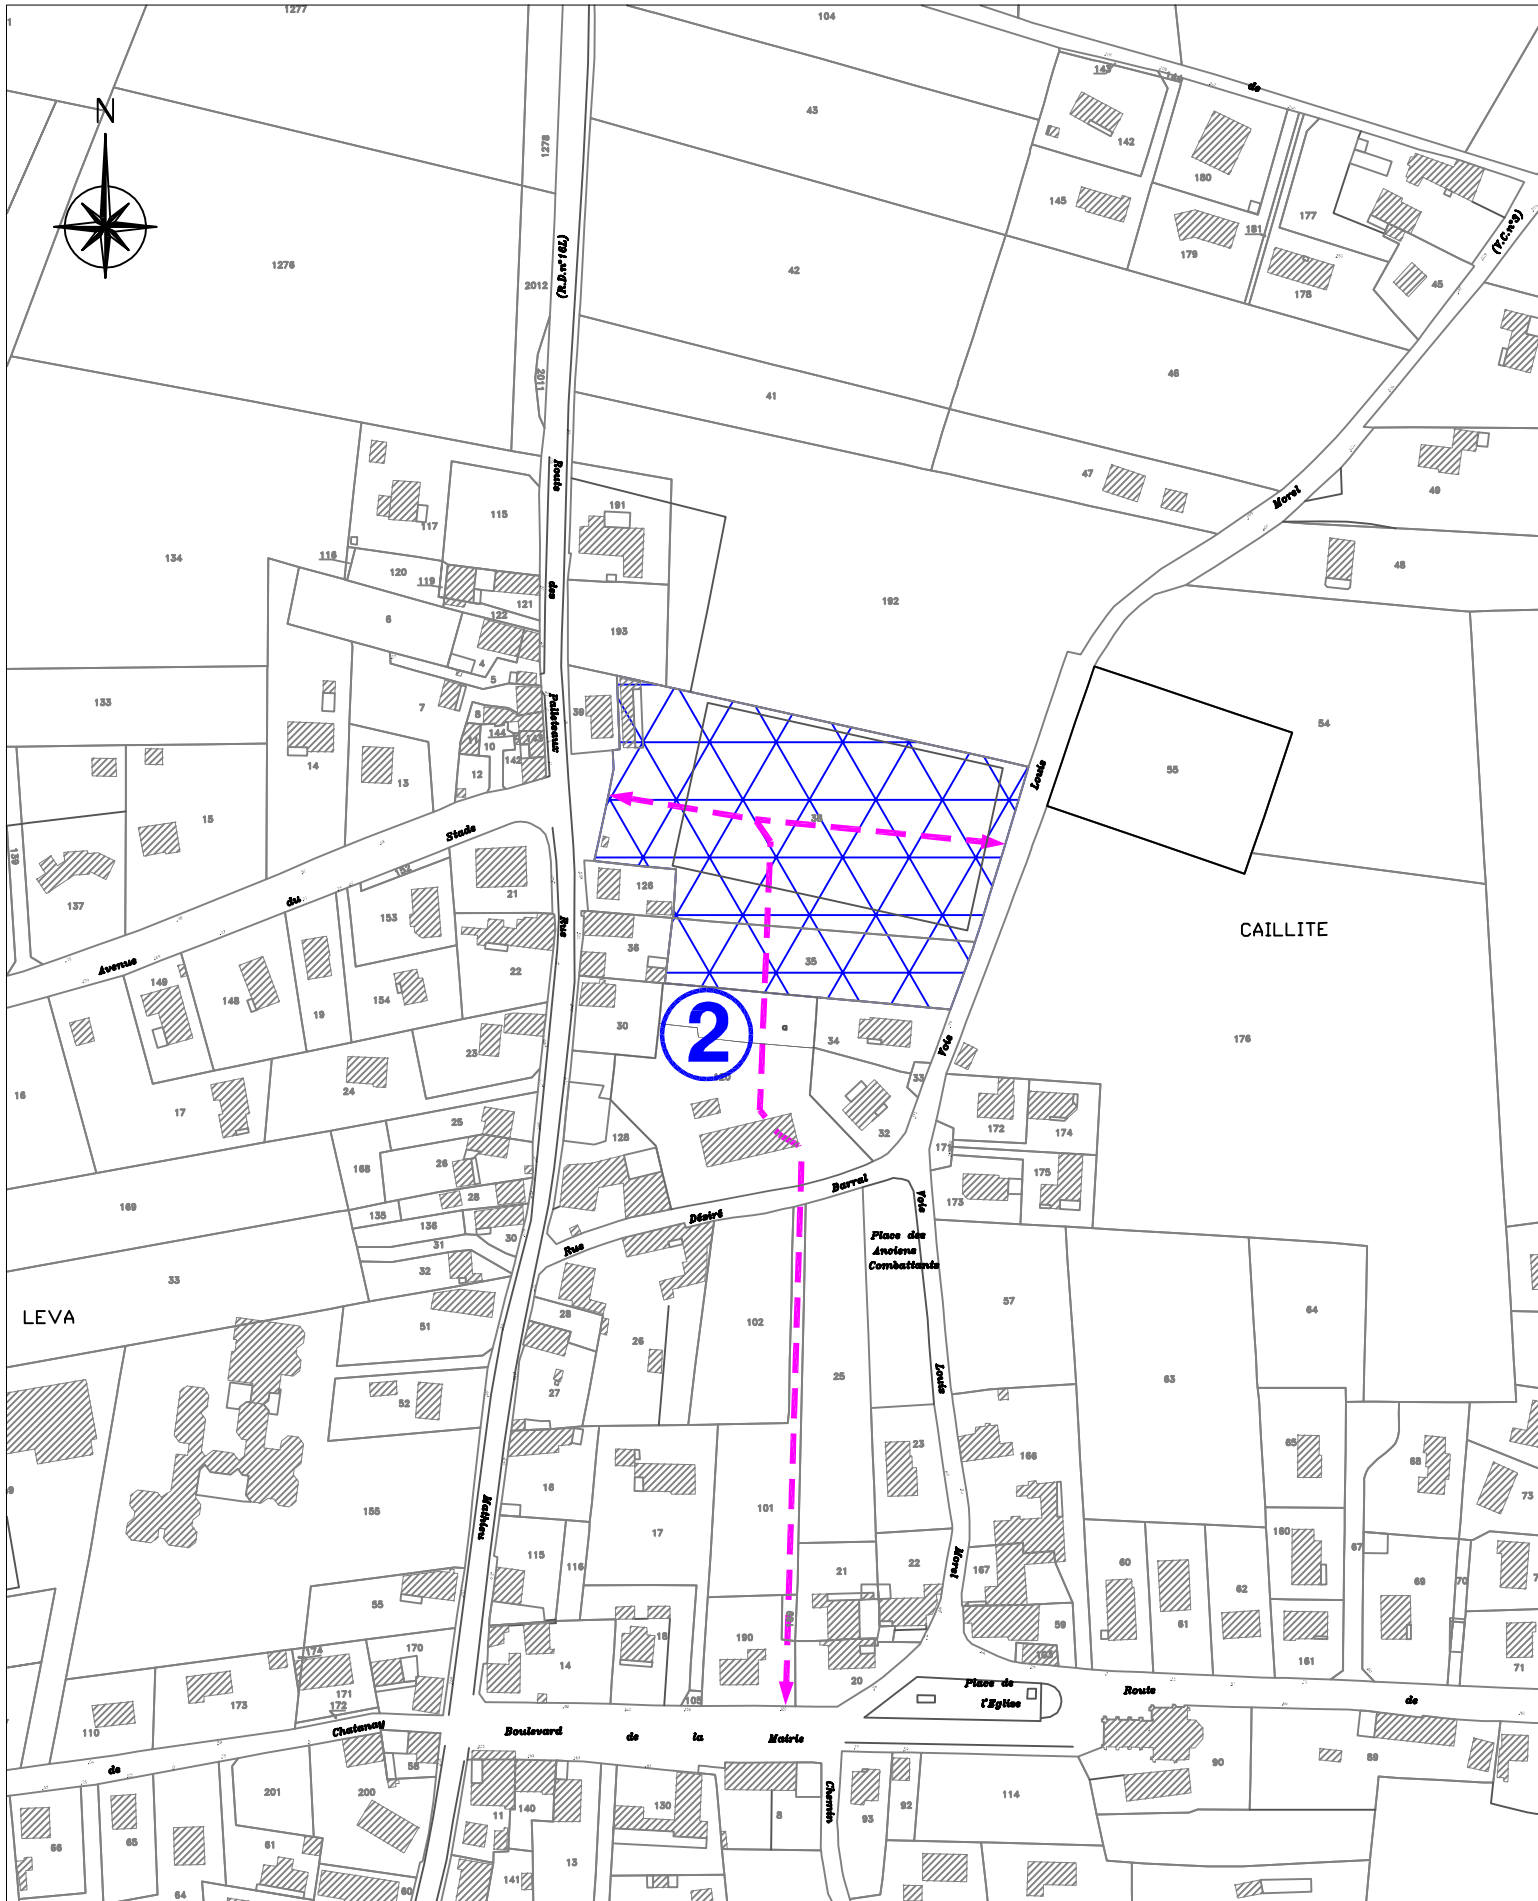

←— → Principe d'espace public